


LEGENDA

- ściany zewnętrzne:
- bloczki Ytong Forte 24 cm
 + styropian fasada EPS 70-038 gr. 20 cm
- ściany wewnętrzne nośne:
- bloczki silka E24
- ściany wewnętrzne działowe:
- ścianka z płyt GKB na stelażu metal. z wypełnieniem wełną mineralną
- wentylacja grawitacyjna
- wentylacja grawitacyjna ze wspomaganie komin dymowy systemowy UNIEWERSAL 36/36 cm, fi. 20cm, firmy KOMIN SYSTEM
- pustaki wentylacyjne dwukątowe 36/24 cm, firmy KOMIN SYSTEM


UWAGA:

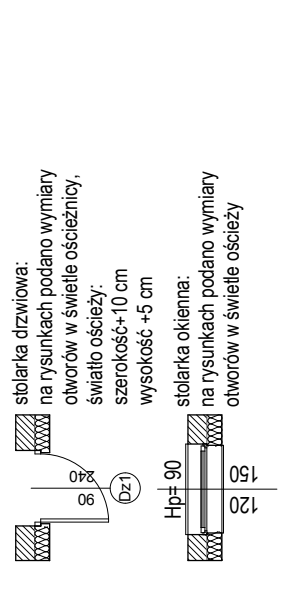

Nr pom.	Nazwa pomieszczenia	Rodzaj posadzki	Pow. użytkowa
2.1.A	pom. gospodarcze	panele podłogowe	16,43
Razem pow. użytkowa 2 piętra lokalu mieszkal. w budynku A:			16,43
Nr pom.	Nazwa pomieszczenia	Rodzaj posadzki	Pow. użytkowa
2.1.B1	pom. gospodarcze	panele podłogowe	12,09
Razem pow. użytk. 2 piętra lokalu mieszk. nr 1. w budynku B:			12,09
Nr pom.	Nazwa pomieszczenia	Rodzaj posadzki	Pow. użytkowa
2.1.B2	pom. gospodarcze	panele podłogowe	12,09
Razem pow. użytk. 2 piętra lokalu mieszk. nr 2. w budynku B:			12,09
Nr pom.	Nazwa pomieszczenia	Rodzaj posadzki	Pow. użytkowa
2.1.C1	pom. gospodarcze	panele podłogowe	12,09
Razem pow. użytk. 2 piętra lokalu mieszk. nr 1. w budynku C:			12,09
Nr pom.	Nazwa pomieszczenia	Rodzaj posadzki	Pow. użytkowa
2.1.C2	pom. gospodarcze	panele podłogowe	12,09
Razem pow. użytk. 2 piętra lokalu mieszk. nr 2. w budynku C:			12,09
Razem powierzchnia użytkowa 2 piętra w budynku A:			16,43 m ²
Razem powierzchnia użytkowa 2 piętra w budynku B:			24,18 m ²
Razem powierzchnia użytkowa 2 piętra w budynku C:			24,18 m ²
Razem powierzchnia użytkowa 2 piętra budynku A,B,C:			64,79 m ²

Rysunek należy rozpatrywać z całością projektu budowlanego.

RZUT 2 PIĘTRA-PODDASZE 2. SKALA 1:100

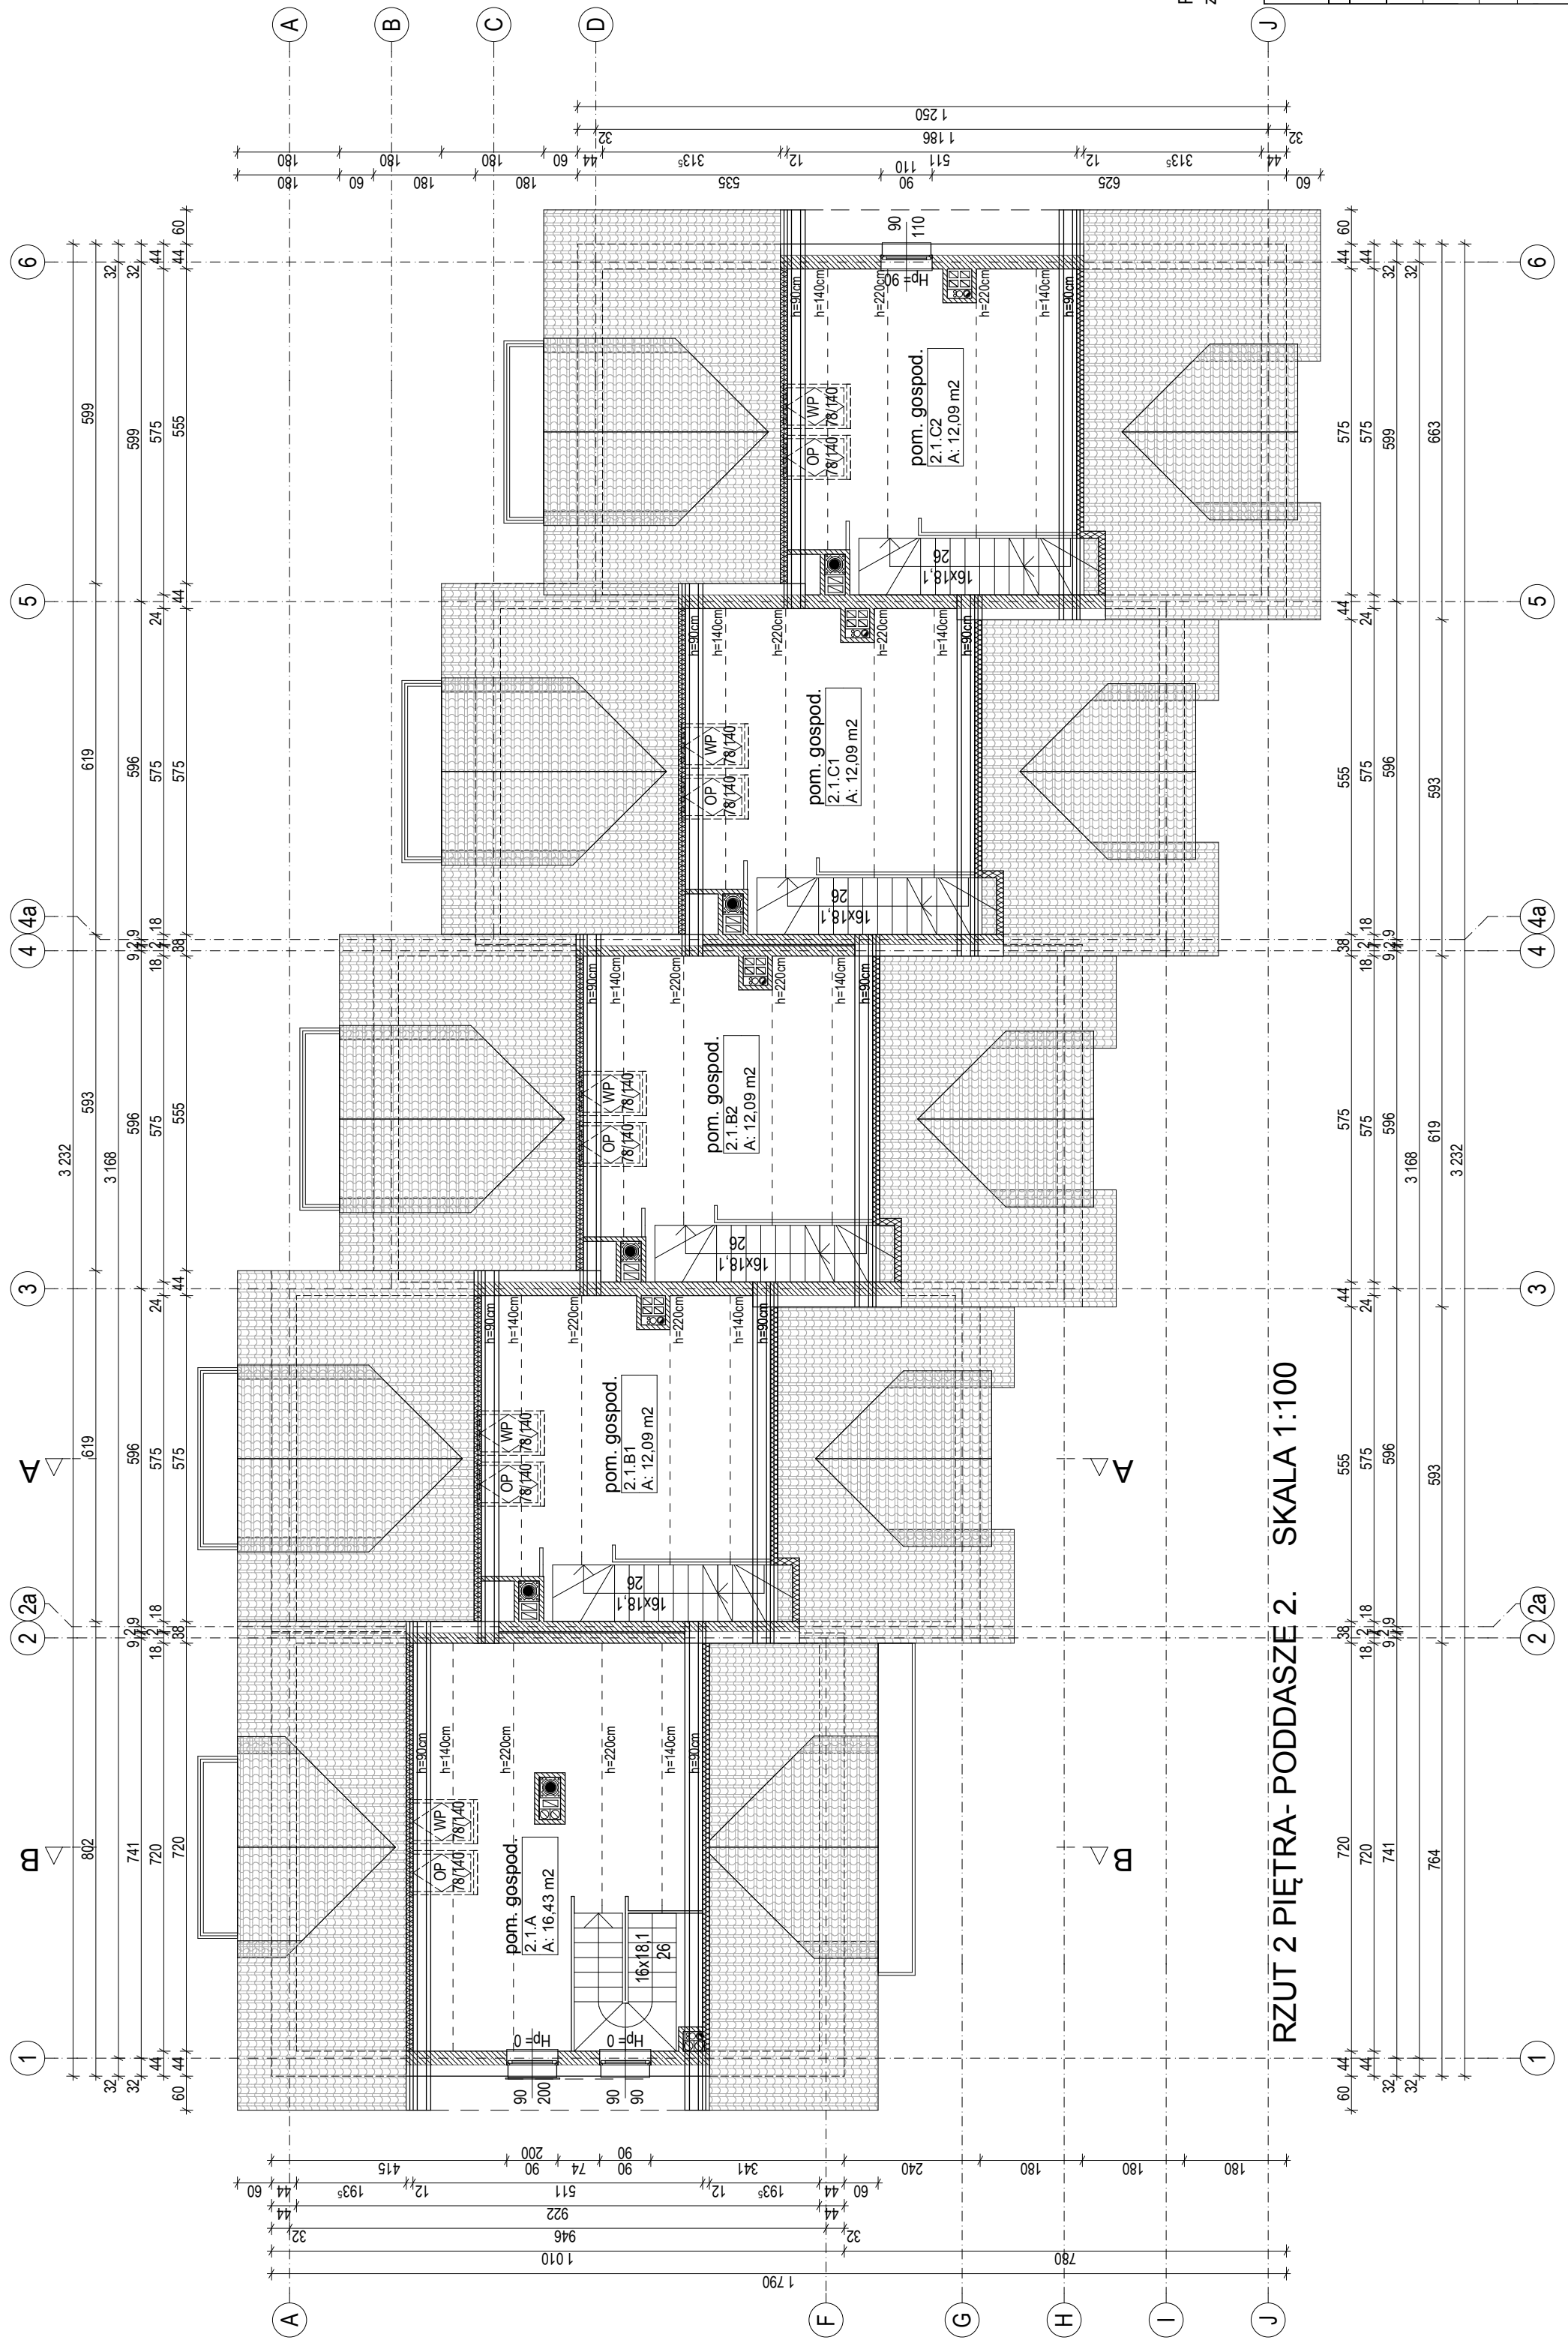

ZAKŁAD PROJEKTOWANIA I REALIZACJI INWESTYCJI INPRO		data:	
ul. PELCZYŃSKA 4, pok.319, 51-180 WROCLAW		09. 2015 r.	
tel. 601774093, www.inpro.w.w.pl, mail:inpro@o2.pl		09. 2015 r.	
branża	projektant	podpis	
architektura	mgr inż. arch. Julia Wieszorek-Barzyk		
inżynieria	44/09/DOJA		
konstrukcja	inż. Julian Mayszko		
inżynieria	99/77/Wwm		
TEMAT	Projekt budowlany budynków mieszkalnych, jednorodzinnych, w zabudowie szeregowej przy ul. Bukszpanowej w Iwlnach, dz. nr 307/6, obręb Iwlny, gm. Siechnice.		
INWESTOR	Family House Development s.c. ul. Wrosemna 1/1, 53-017 Wrocław		
TYTUŁ RYS:	Rzut 2 piętra- poddasze 2.		
Nr rys.:	6.		